LAKE AREA (ACRES)		LITTORAL AREA (ACRES)
#1	1.71	0.34
#2	3.75	1.45
#3	1.13	0.20
#4	1.17	0.04
#5	0.708	0.13
#6	0.325	0.22
#7	0.440	0.40
#8	2.94	0.87
#9	0.242	0.09
#10	0.385	0.00
#11	0.607	0.13
#12	0.669	0.42
#13	2.77	0.79
TOTAL	16.85 ACRES	5.08 ACRES OR (30%)

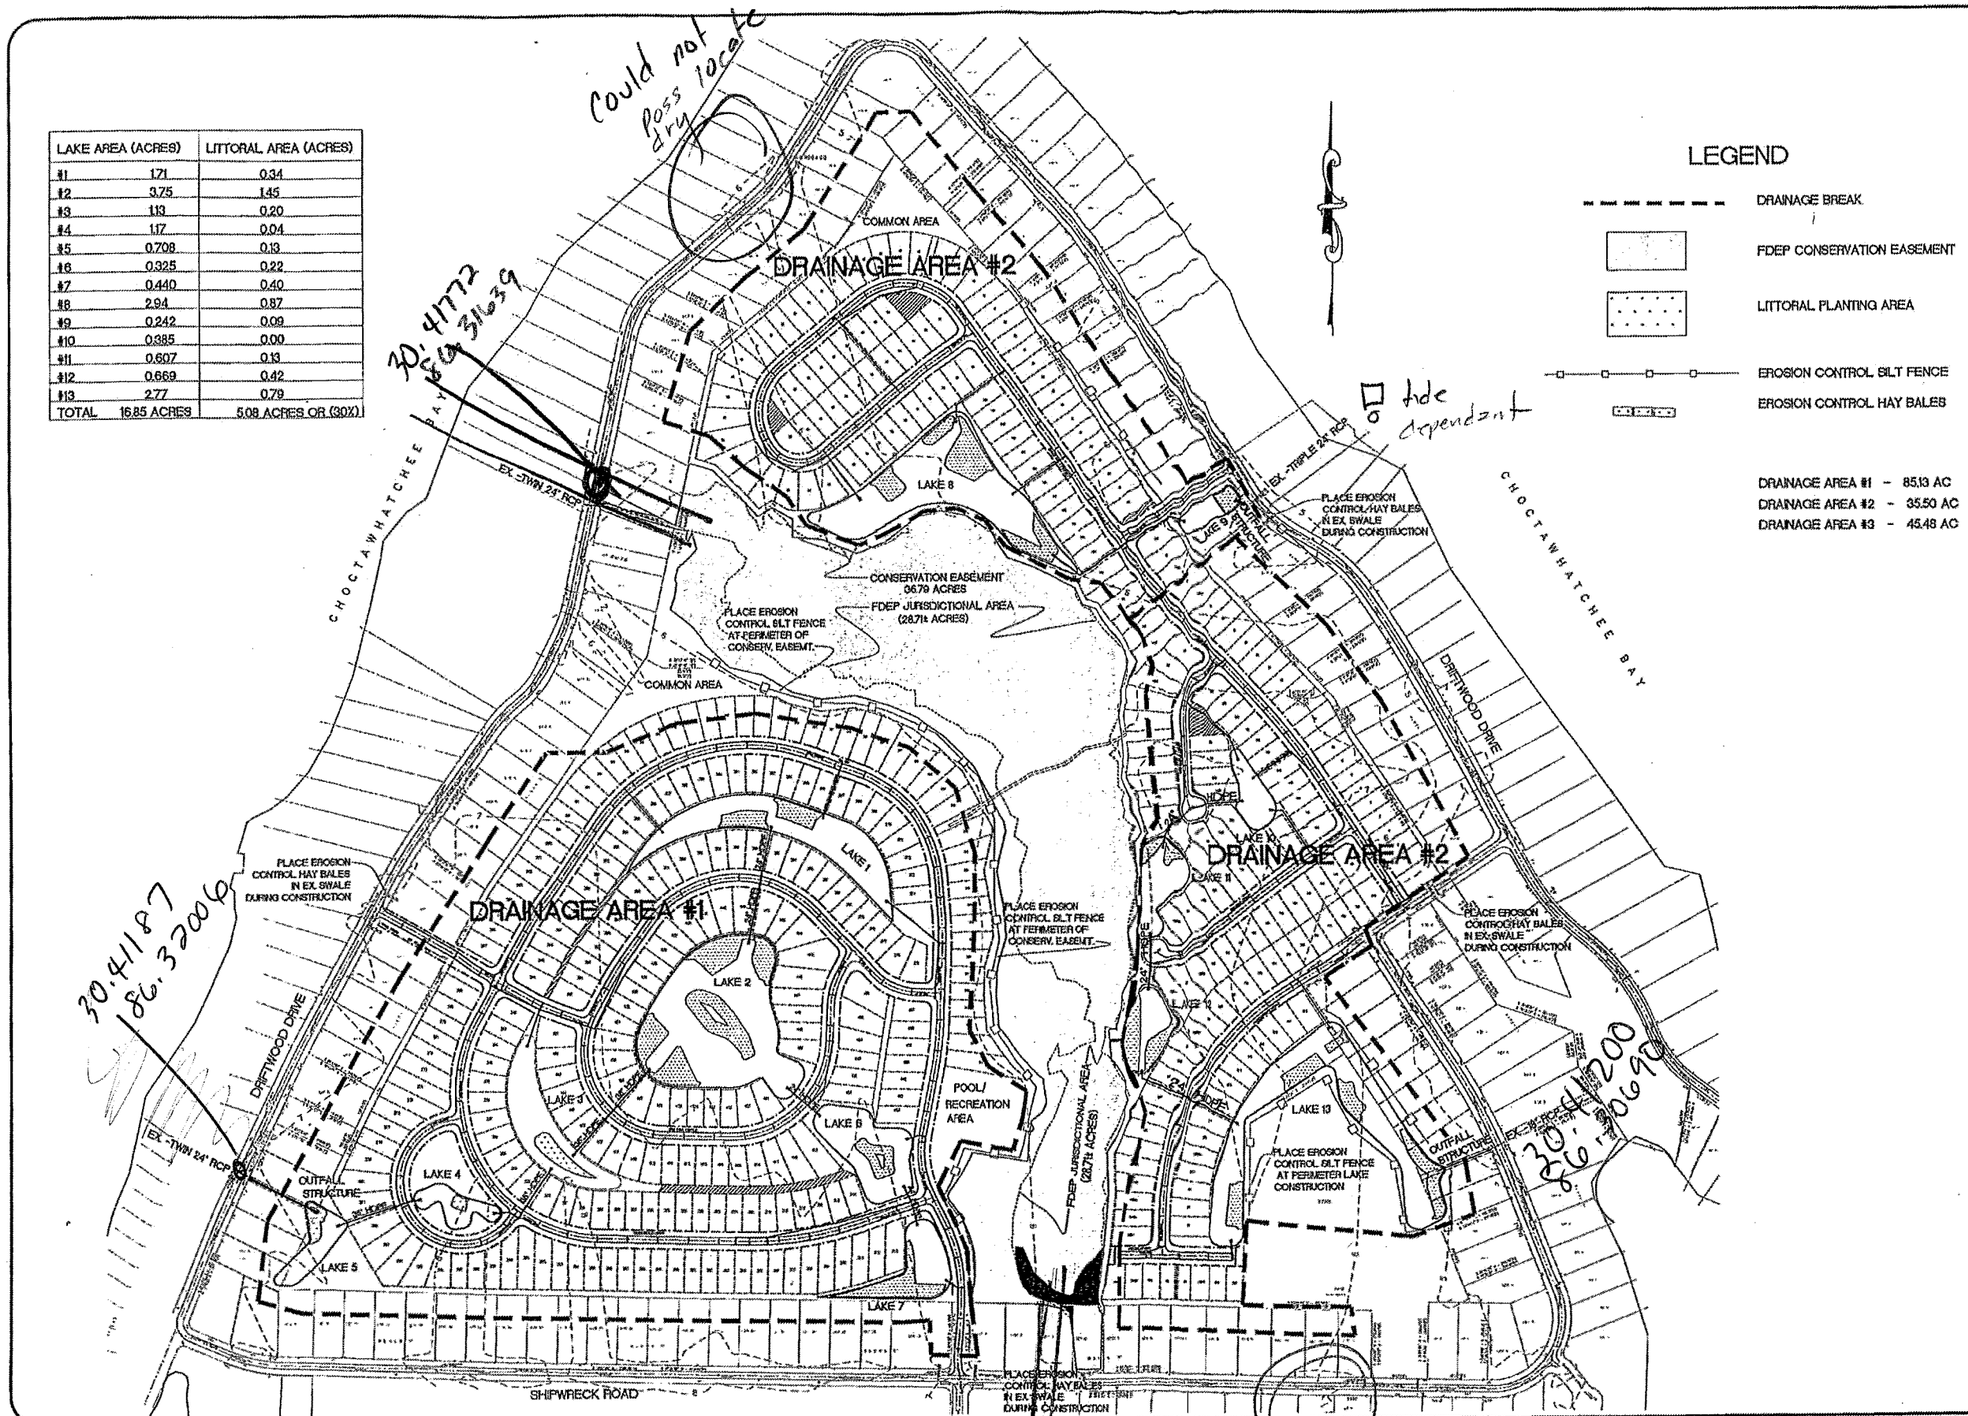

CAMPBELL ENGINEERING, INC.
P.O. Box 5977
Destin, Florida 32540
direct (850) 837-9103
fax (850) 837-1071

Campbell Engineering

CAMPBELL ENGINEERING, INC.
PATH, INC. 00000000

REV	DATE	BY	REVISIONS
NOT			RELEASED FOR CONSTRUCTION

SCALE: 1"=200'
DESIGNED BY: DGC
DRAWN BY: DGC
REVIEWED BY: DGC
ISSUE DATE:
FILE NAME: 0310251
DATE SUBMITTED:

DATE: BY:

MASTER DRAINAGE PLAN
DRIFTWOOD ESTATES PHASE II
OLSON AND ASSOCIATES
WALTON COUNTY, FL

SHEET NUMBER 21 OF 34
PROJECT NUMBER 02-10-25
DRIFTWOOD

CAMPBELL ENGINEERING, INC. ALL RIGHTS RESERVED. NO PART OF THIS DOCUMENT MAY BE REPRODUCED OR UTILIZED IN ANY FORM WITHOUT PRIOR WRITTEN AUTHORIZATION OF CAMPBELL ENGINEERING, INC.

IW-7_19_13-0068