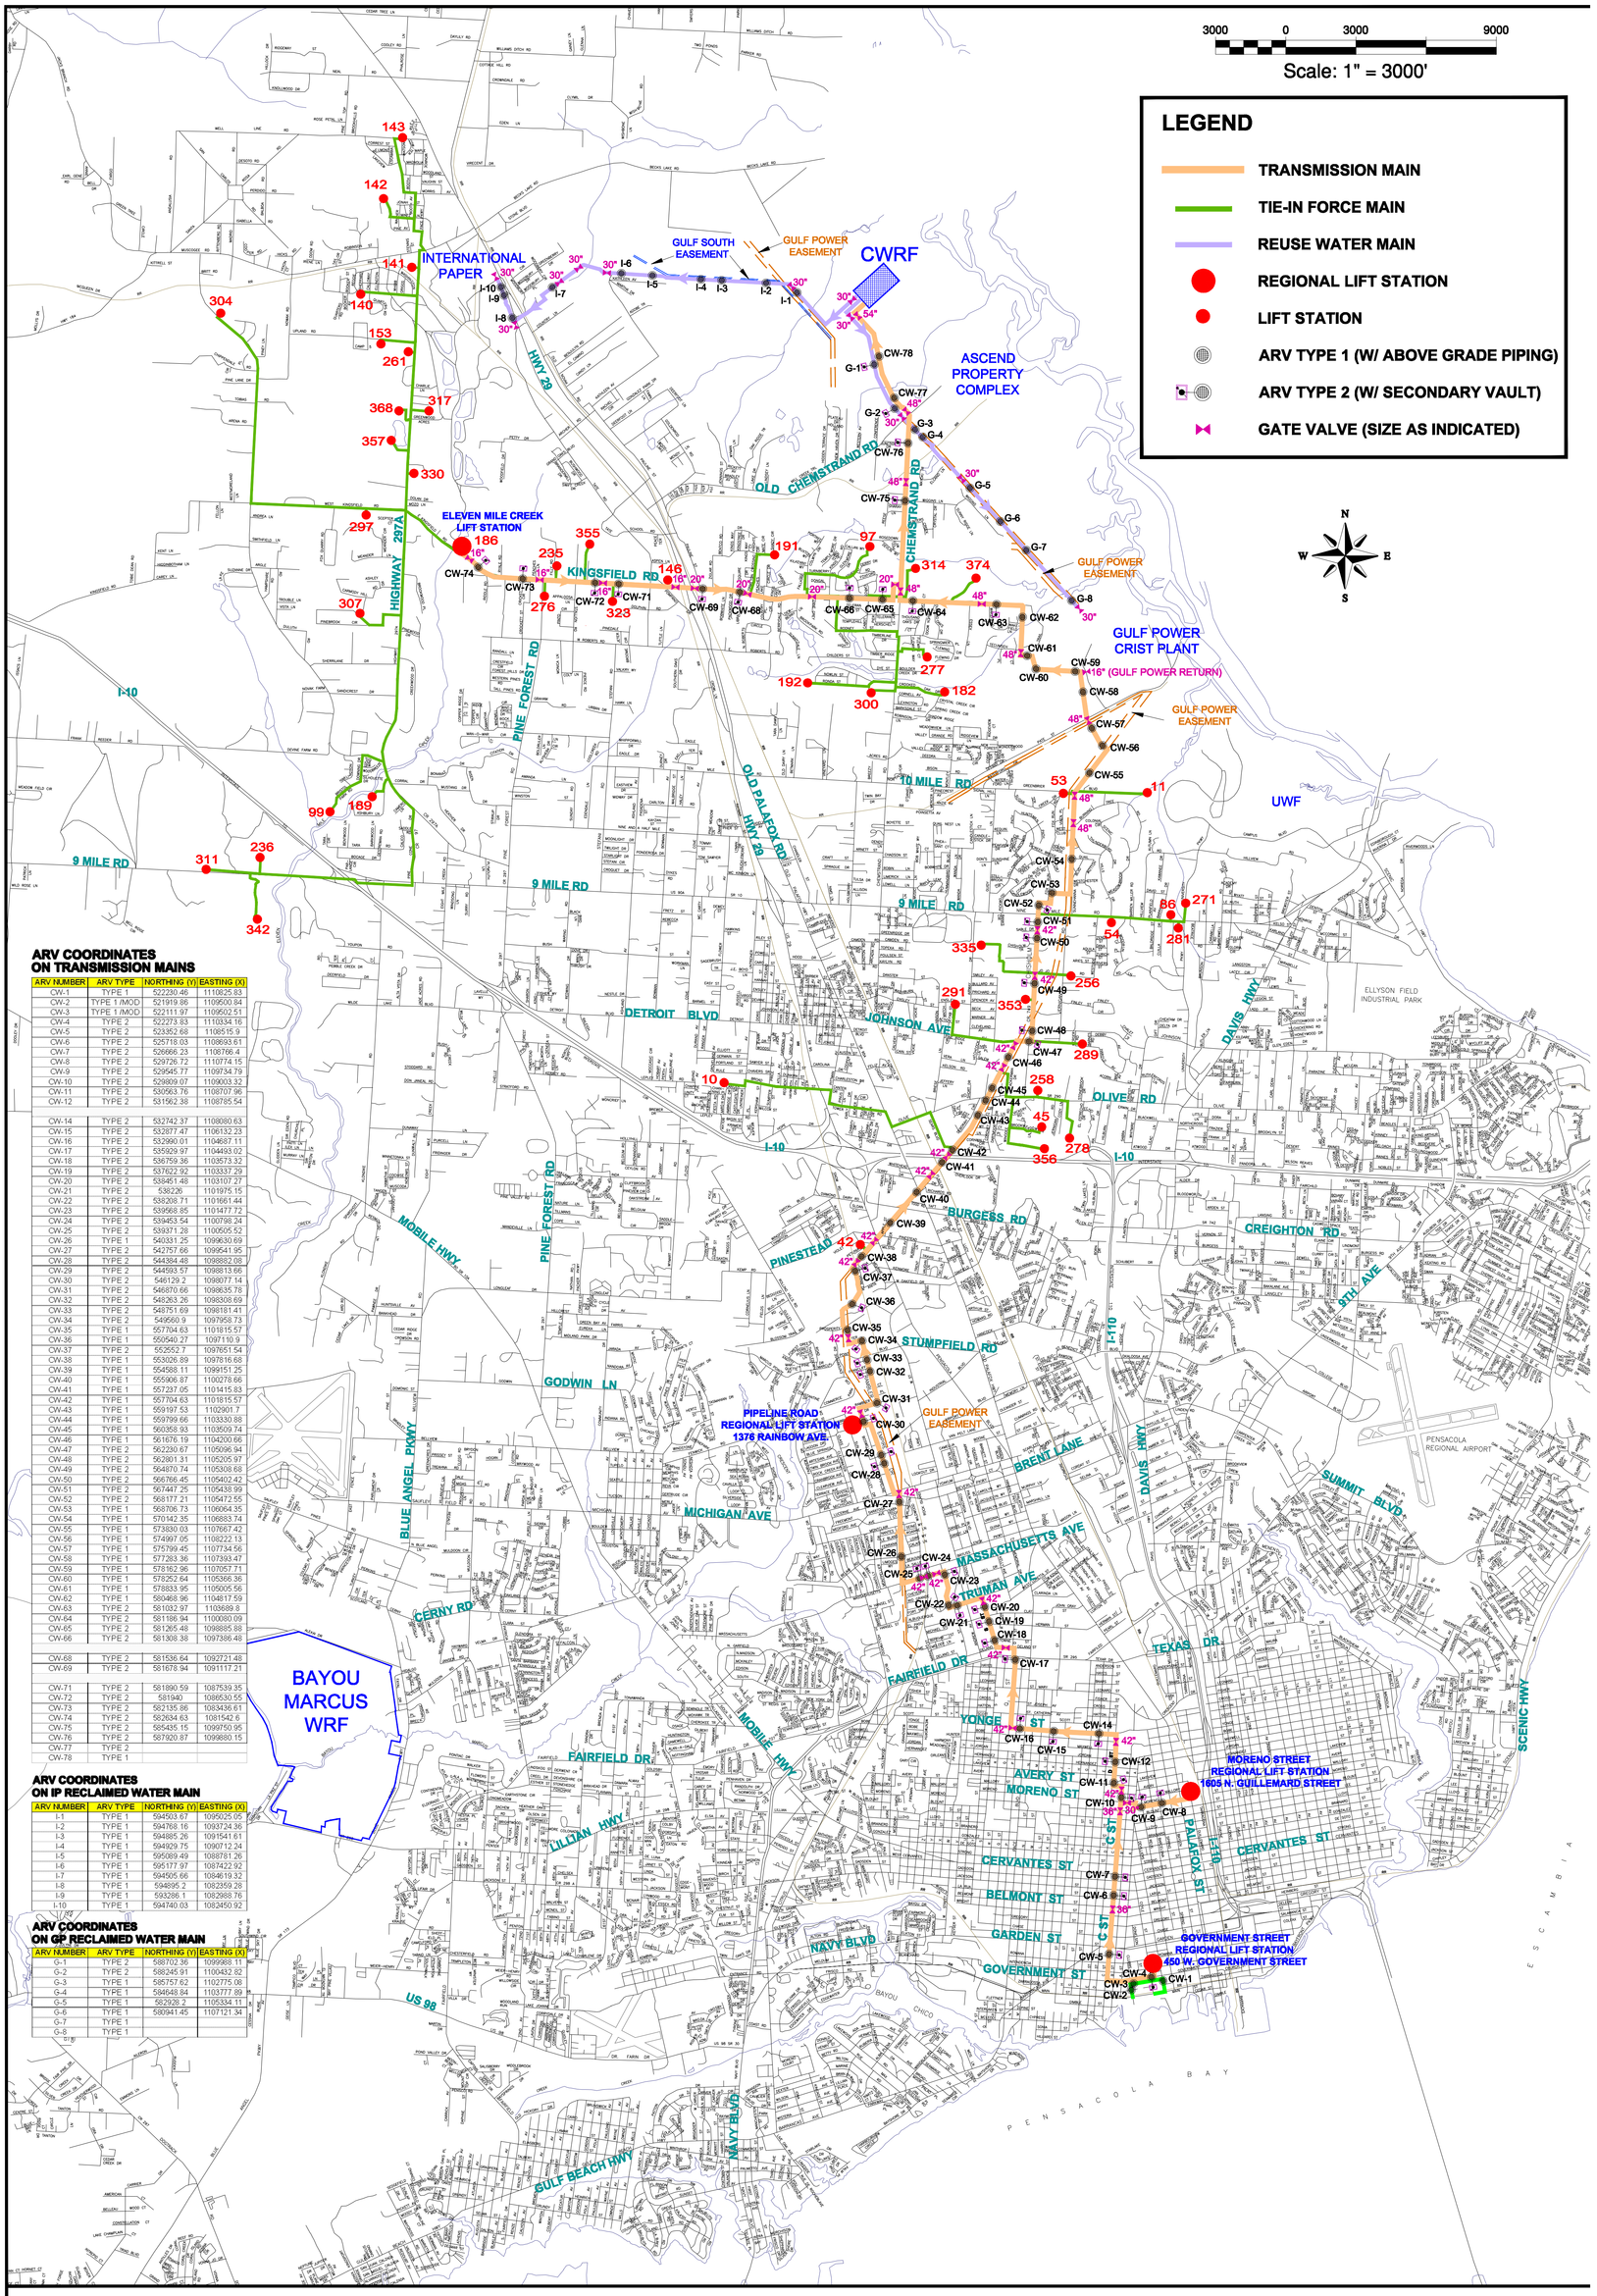

ARV COORDINATES ON TRANSMISSION MAINS

ARV NUMBER	ARV TYPE	NORTHING (Y)	EASTING (X)
CW-1	TYPE 1	522230.46	1110825.83
CW-2	TYPE 1 /MOD	521919.86	1109500.84
CW-3	TYPE 1 /MOD	522111.97	1109502.51
CW-4	TYPE 2	522273.83	1110334.16
CW-5	TYPE 2	523852.68	1108515.9
CW-6	TYPE 2	525718.03	1108693.61
CW-7	TYPE 2	526666.23	1108766.4
CW-8	TYPE 2	529726.72	1110774.15
CW-9	TYPE 2	529545.77	1109734.79
CW-10	TYPE 2	529809.07	1109003.32
CW-11	TYPE 2	530963.76	1108707.96
CW-12	TYPE 2	531562.38	1108785.54
CW-14	TYPE 2	532742.37	1108080.63
CW-15	TYPE 2	532877.47	1106132.23
CW-16	TYPE 2	532990.01	1104687.11
CW-17	TYPE 2	533029.97	1104493.02
CW-18	TYPE 2	536759.36	1103573.32
CW-19	TYPE 2	537622.92	1103337.29
CW-20	TYPE 2	539451.48	1103107.27
CW-21	TYPE 2	538226	1101975.15
CW-22	TYPE 2	538308.71	1101661.44
CW-23	TYPE 2	539568.85	1101477.72
CW-24	TYPE 2	539453.54	1100798.24
CW-25	TYPE 2	539371.28	1100505.52
CW-26	TYPE 2	540331.25	1099870.69
CW-27	TYPE 2	542757.66	1099541.95
CW-28	TYPE 2	544384.48	1098882.08
CW-29	TYPE 2	544593.57	1098813.66
CW-30	TYPE 2	546129.2	1098077.14
CW-31	TYPE 2	546870.66	1098635.78
CW-32	TYPE 2	546263.26	1098838.69
CW-33	TYPE 2	548751.69	1098181.41
CW-34	TYPE 2	549560.9	1097958.73
CW-35	TYPE 1	557704.63	1101815.57
CW-36	TYPE 1	550540.27	1097110.9
CW-37	TYPE 1	552552.7	1097651.54
CW-38	TYPE 1	553026.89	1097816.68
CW-39	TYPE 1	554588.11	1099151.25
CW-40	TYPE 1	555906.87	1100278.66
CW-41	TYPE 1	557237.05	1101415.83
CW-42	TYPE 1	557704.63	1101815.57
CW-43	TYPE 1	559197.53	1102901.7
CW-44	TYPE 1	559799.66	1103330.88
CW-45	TYPE 1	560358.93	1103509.74
CW-46	TYPE 1	561676.19	1104200.66
CW-47	TYPE 2	562290.67	1105096.94
CW-48	TYPE 2	562801.31	1105205.97
CW-49	TYPE 2	564870.34	1105308.68
CW-50	TYPE 2	566766.45	1105402.42
CW-51	TYPE 2	567447.25	1105433.99
CW-52	TYPE 2	568177.2	1105473.55
CW-53	TYPE 1	568706.73	1106064.35
CW-54	TYPE 1	570142.35	1106883.74
CW-55	TYPE 1	573880.63	1107667.42
CW-56	TYPE 1	574997.05	1108222.13
CW-57	TYPE 1	575799.45	1107734.56
CW-58	TYPE 1	577263.36	1107693.47
CW-59	TYPE 1	578162.96	1107057.71
CW-60	TYPE 1	578252.64	1105366.36
CW-61	TYPE 1	578933.95	1105005.56
CW-62	TYPE 1	580468.96	1104817.59
CW-63	TYPE 2	581032.97	1103689.8
CW-64	TYPE 2	581186.94	1100660.09
CW-65	TYPE 2	581265.48	1099885.88
CW-66	TYPE 2	581308.38	1097386.48
CW-68	TYPE 2	581536.64	1092721.48
CW-69	TYPE 2	581678.94	1091117.21
CW-71	TYPE 2	581890.59	1087539.35
CW-72	TYPE 2	581940	1086530.55
CW-73	TYPE 2	582195.98	1085641.61
CW-74	TYPE 2	582634.63	1081542.6
CW-75	TYPE 2	585435.15	1099750.95
CW-76	TYPE 2	587920.87	1099880.15
CW-77	TYPE 2		
CW-78	TYPE 1		

ARV COORDINATES ON IP RECLAIMED WATER MAIN

ARV NUMBER	ARV TYPE	NORTHING (Y)	EASTING (X)
I-1	TYPE 1	594503.67	1095025.05
I-2	TYPE 1	594768.16	1093724.36
I-3	TYPE 1	594885.26	1091541.61
I-4	TYPE 1	594929.75	1090312.24
I-5	TYPE 1	595089.49	1088781.26
I-6	TYPE 1	595117.97	1087422.92
I-7	TYPE 1	594955.66	1084819.32
I-8	TYPE 1	594895.2	1082359.28
I-9	TYPE 1	593286.1	1082868.76
I-10	TYPE 1	594740.03	1082450.92

ARV COORDINATES ON GP RECLAIMED WATER MAIN

ARV NUMBER	ARV TYPE	NORTHING (Y)	EASTING (X)
G-1	TYPE 2	587702.35	1099666.11
G-2	TYPE 1	588245.91	1100432.82
G-3	TYPE 1	585757.62	1102775.06
G-4	TYPE 1	584648.84	1103777.89
G-5	TYPE 1	582928.2	1105334.11
G-6	TYPE 1	580941.45	1107121.34
G-7	TYPE 1		
G-8	TYPE 1		

EMERALD COAST UTILITIES AUTHORITY

Central Water Reclamation Facility Transmission Mains

ARV, GATE VALVE & LIFT STATION CONNECTION LOCATIONS